

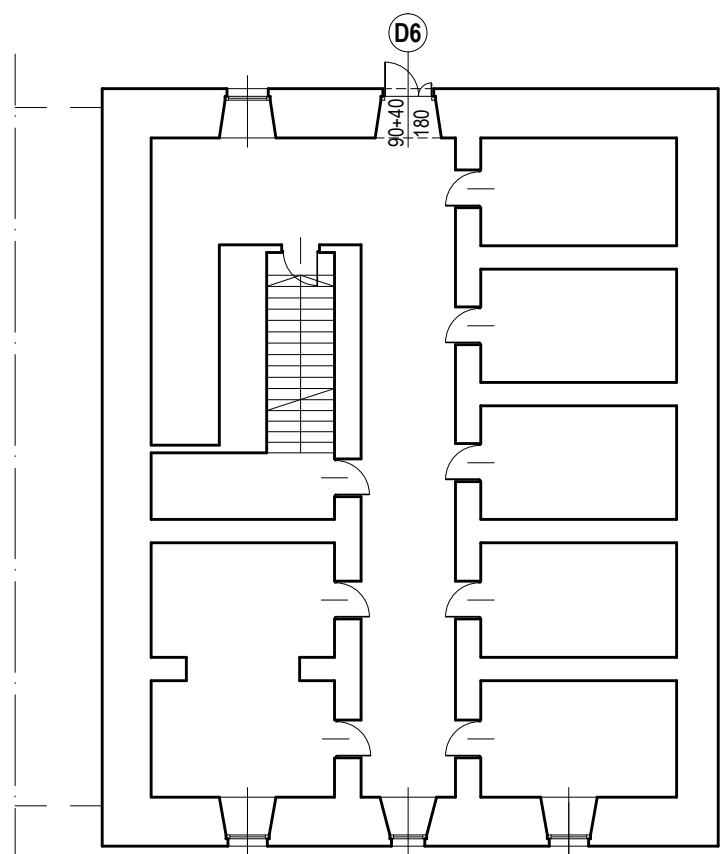


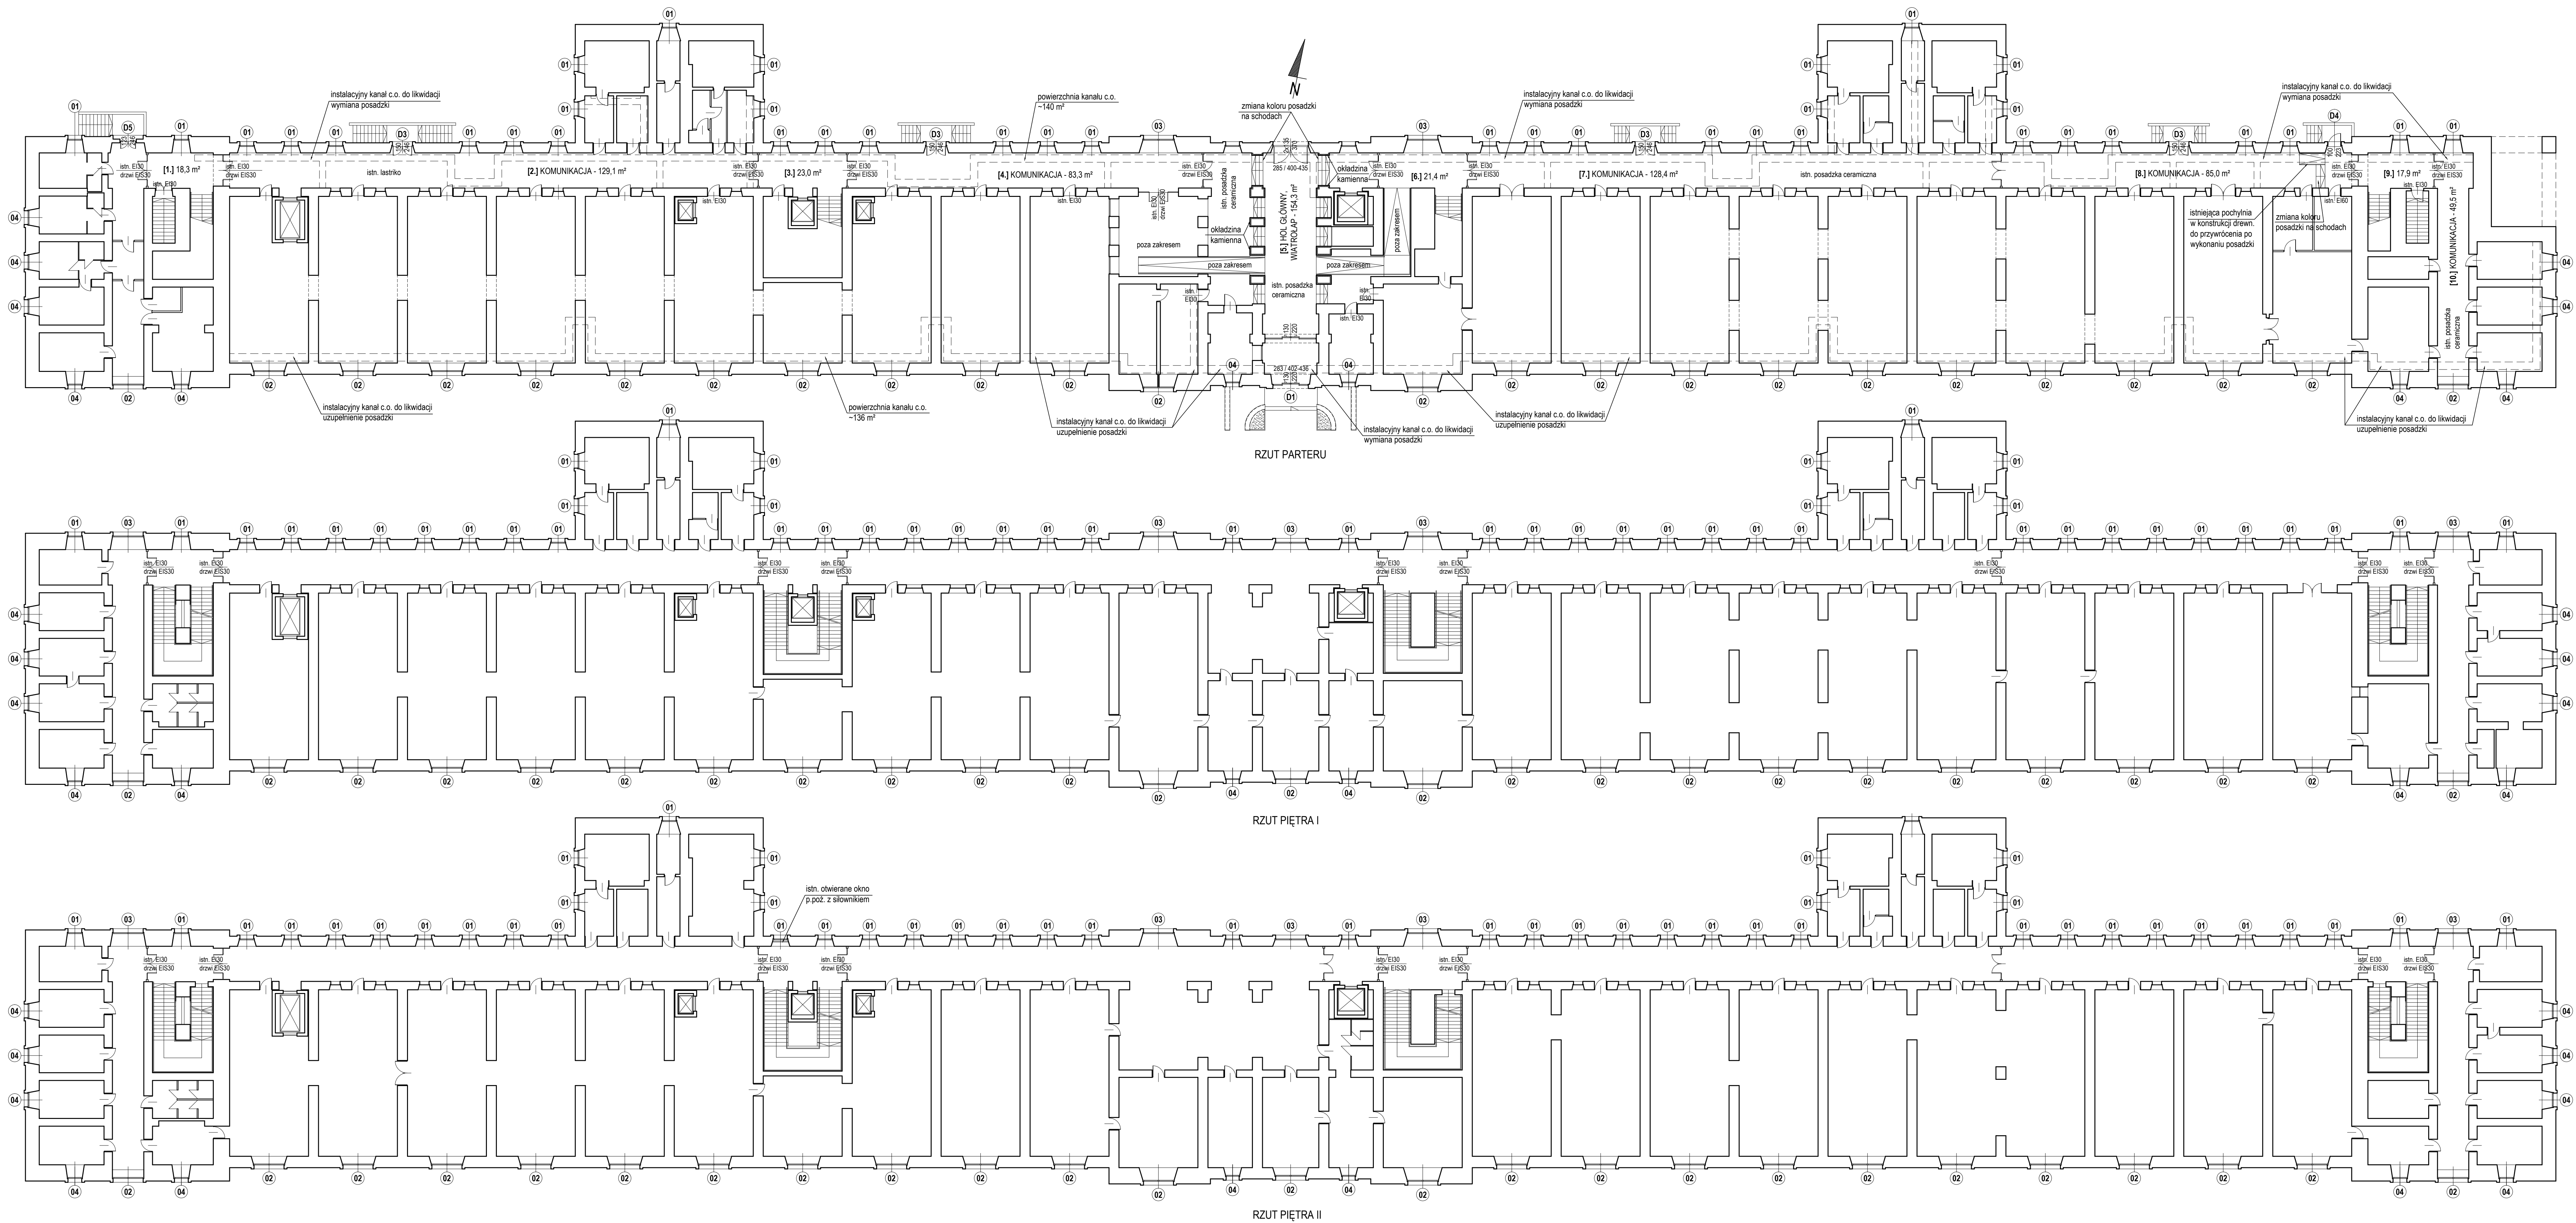

RZUT PIWNIC - SKRZYDŁO WSCHODNIE

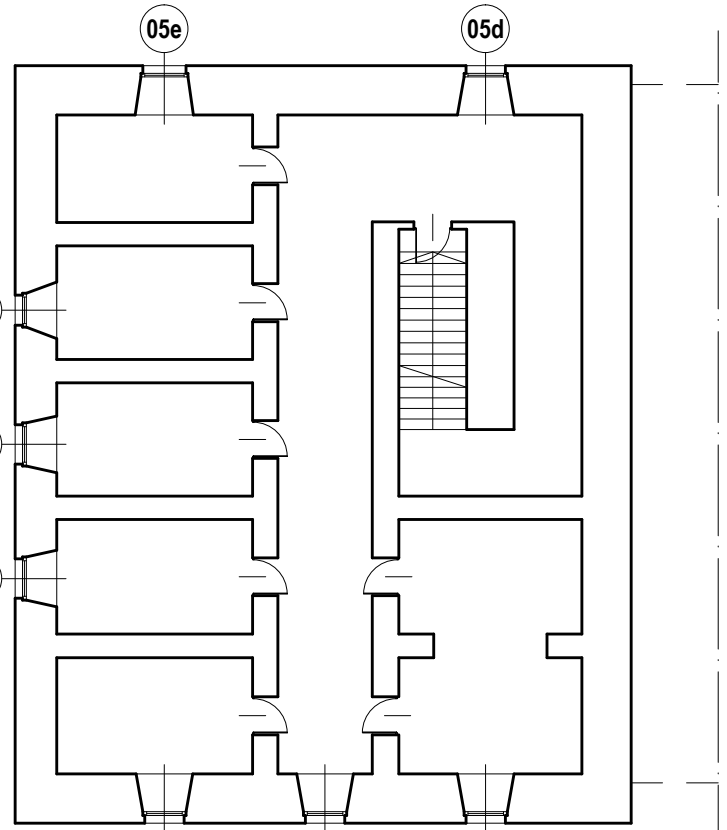

RZUT PIWNIC - SKRZYDŁO ZACHODNIE

PARTER - posadzki do wymiany [m²]	
1. komunikacja	18,3
2. komunikacja	129,1
3. komunikacja	23,0
4. komunikacja	83,3
5. hol główny, wiatrołap	154,3
6. komunikacja	21,4
7. komunikacja	128,4
8. komunikacja	85,0
9. komunikacja	17,9
10. komunikacja	49,5
RAZEM	710,2

		PRACOWNIA KONSERWACJI ZABYTKÓW "ARKONA" Spółka z o.o. 31-110 Kraków, Płac Szkołowego 3/8, tel. (12) 421 24 41, fax. (12) 422 24 53, www.pkc-arkona.pl	
OBJEKT: WOJEWÓDZKA BIBLIOTEKA PUBLICZNA			
ADRES: Kraków, ul. Rajską 1			
WZDZIAŁ: dz.125/12, obręb 60, jedn.ewid. Śródmieście			
PROJEKTOWAŁ:	mgr inż. arch. DOROTA ROZBICKA	upr.proj. MPOA/047/2008	
OPRACOWAŁ:			
SPRAWDZAJĄCY:			
TYTUŁ: PROGRAM FUNKCJONALNO-UŻYTKOWY			DATA: 11.2017
BRANŻA: ARCHITEKTURA			SKALA: 1:200
TYTUŁ RYSUNKU: RZUTY OZNACZENIA OKIEN I DRZWI			NUMER RYSUNKU: A-1