


Widok bramy wjazdowej przesuwnej skala 1:50

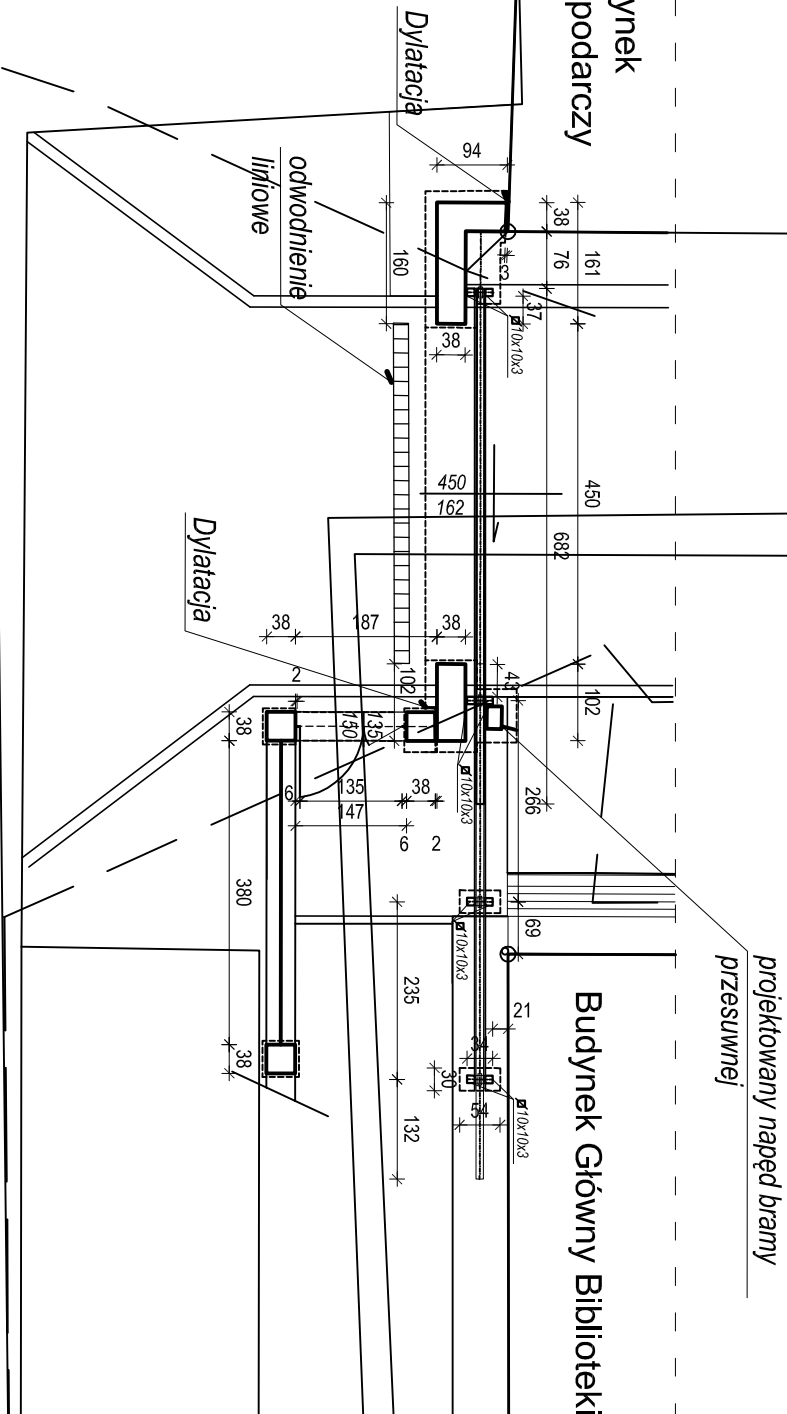

Rzut bramy wjazdowej przesuwnej skala 1:100

**BRAMA PRZESUWNA, WJAZDOWA OD STRONY UL. RAJSKIEJ:**

ZOSTAŁA ZAPROJEKTOWANA W CELU ZAMKNIĘCIA OGRÓDZENIA WYDZIELAJĄCEGO TEREN PRZED BUDYNKIEM BIBLIOTEKI WOJEWÓDZKIEJ ORAZ JEJ TERENY WEWNĘTRZNE - OGRÓDY I PLAC MANEWROWY OD UL. RAJSKIEJ PRZED PRZYSTĄPIENIEM DO WYKONANIA OGRÓDZENIA NALEŻY WYKONAĆ POMIARY W TERENIE.


**KONSTRUKCJA BRAMY PRZESUWNEJ:**

NALEŻY JĄ WYKONAĆ Z PRĘTÓW I RUR KWADRATOWYCH STALOWYCH, SPAWANYCH, ZABEZPIECZONYCH ANTYKOROZYJNIE PRZEZ OCYNKOWANIE. BRAMĘ I FURTKE MALOWAĆ PROSZKOWO NA KOLOR ANTRACYTOWY - RAL 7016. ZAKOŃCZENIE SŁUPKÓW OGRÓDZENIOWYCH NALEŻY WYKONAĆ JAKO ODLEWY ŻELWNE, ZGODNIE ZE WZORAMI ZAMONTOWANYMI W ISTNIEJĄCYM OGRÓDZENIU OD STRONY UL. RAJSKIEJ 1.

**FUNDAMENTY ŻELBETOWE:**

NALEŻY WYKONAĆ Z BETONU B 20, ZBRĄCZONE PRĘTAMI 4x  $\varnothing$ 10mm. WARSTWA WYROWNAWCZA POD FUNDAMENTAMI Z BETONU B 10, GR. 10CM.

**UWAGA**  
WSZYSTKIE WYMIARY SPRAWDZIĆ I UZGODNIĆ NA BUDOWIE.

	
<b>PRACOWNIE KONSERWACJI ZABYTKÓW "ARKONA" Spółka z o. o.</b> 31 - 115 Kraków, Plac Sikorskiego 3/8, tel. (12) 421 24 41, fax. (12) 422 24 93, www.pkc-arkona.pl	
<b>OBIEKT:</b> WOJEWÓDZKA BIBLIOTEKA PUBLICZNA	<b>ADRES:</b> Kraków, ul. Rajska 1
<b>NR DZIALKI:</b> dz.125/12, obręb 60, rej.ewid. Śródmieście	
<b>PROJEKTOWAŁ:</b> mgr inż. arch. Bożena Stachurska - Oriens	<b>upr. UAN 405/88, PSOZ 28/95</b>
<b>OPRACOWAŁ:</b>	
<b>SPRAWDZAJĄCY:</b>	
<b>FAZA:</b> PROJEKT WYKONAWCZY	<b>DATA:</b> 12. 2014.
<b>BRANŻA:</b> ARCHITEKTURA	
<b>TEMAT RYSUNKU:</b> BRAMA WJAZDOWA PRZESUWNA	<b>SKALA:</b> 1:100, 1:50
	<b>NUMER RYSUNKU:</b> A-7.