
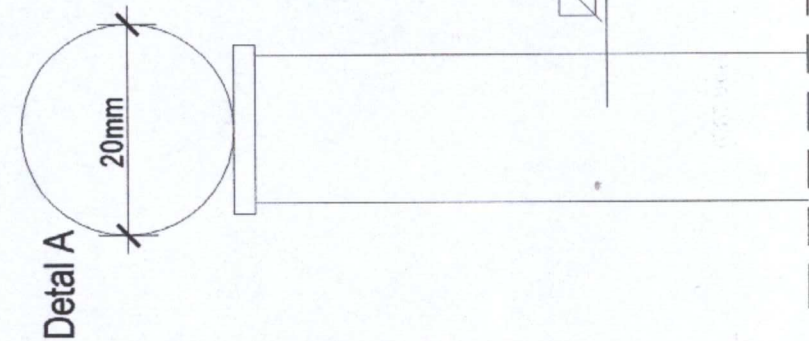
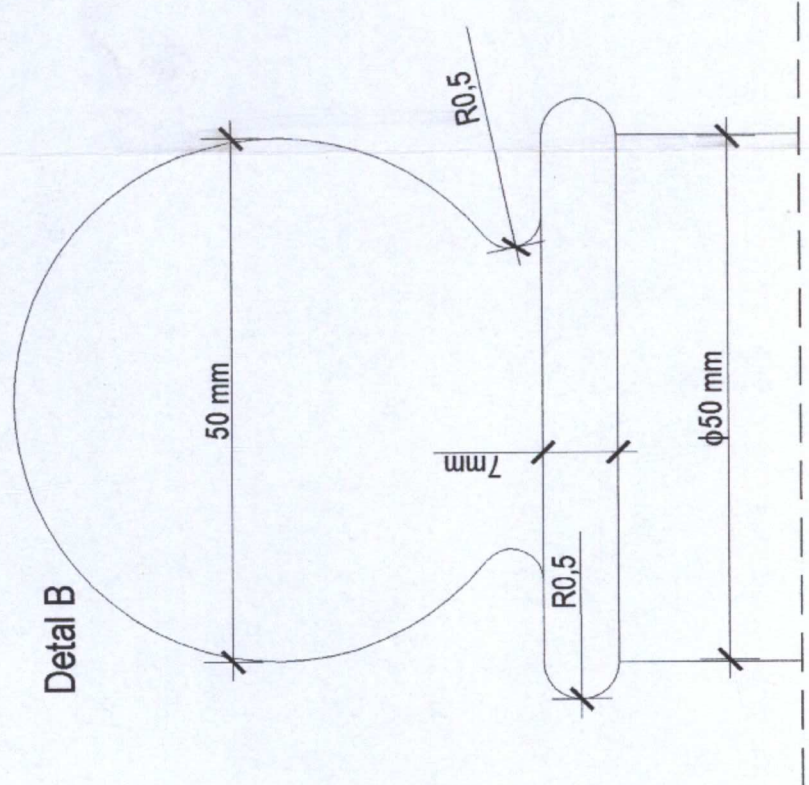
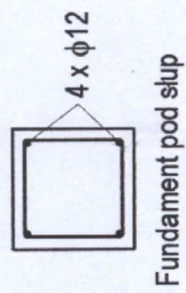
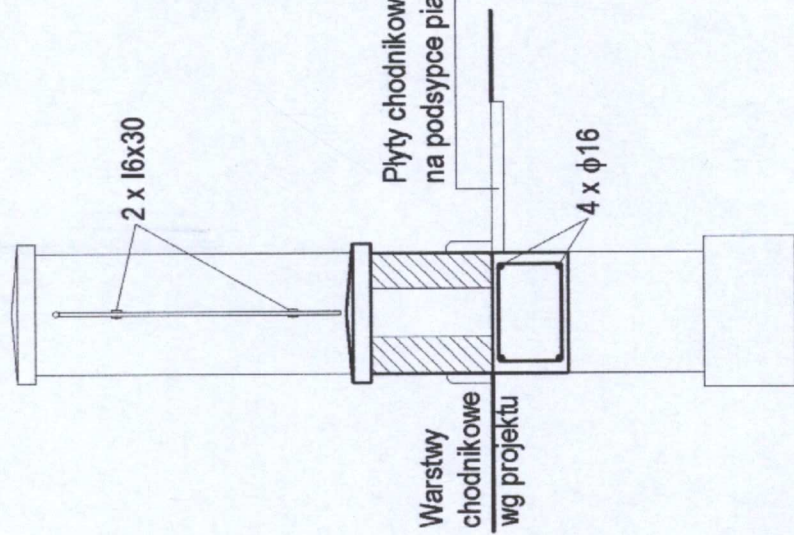


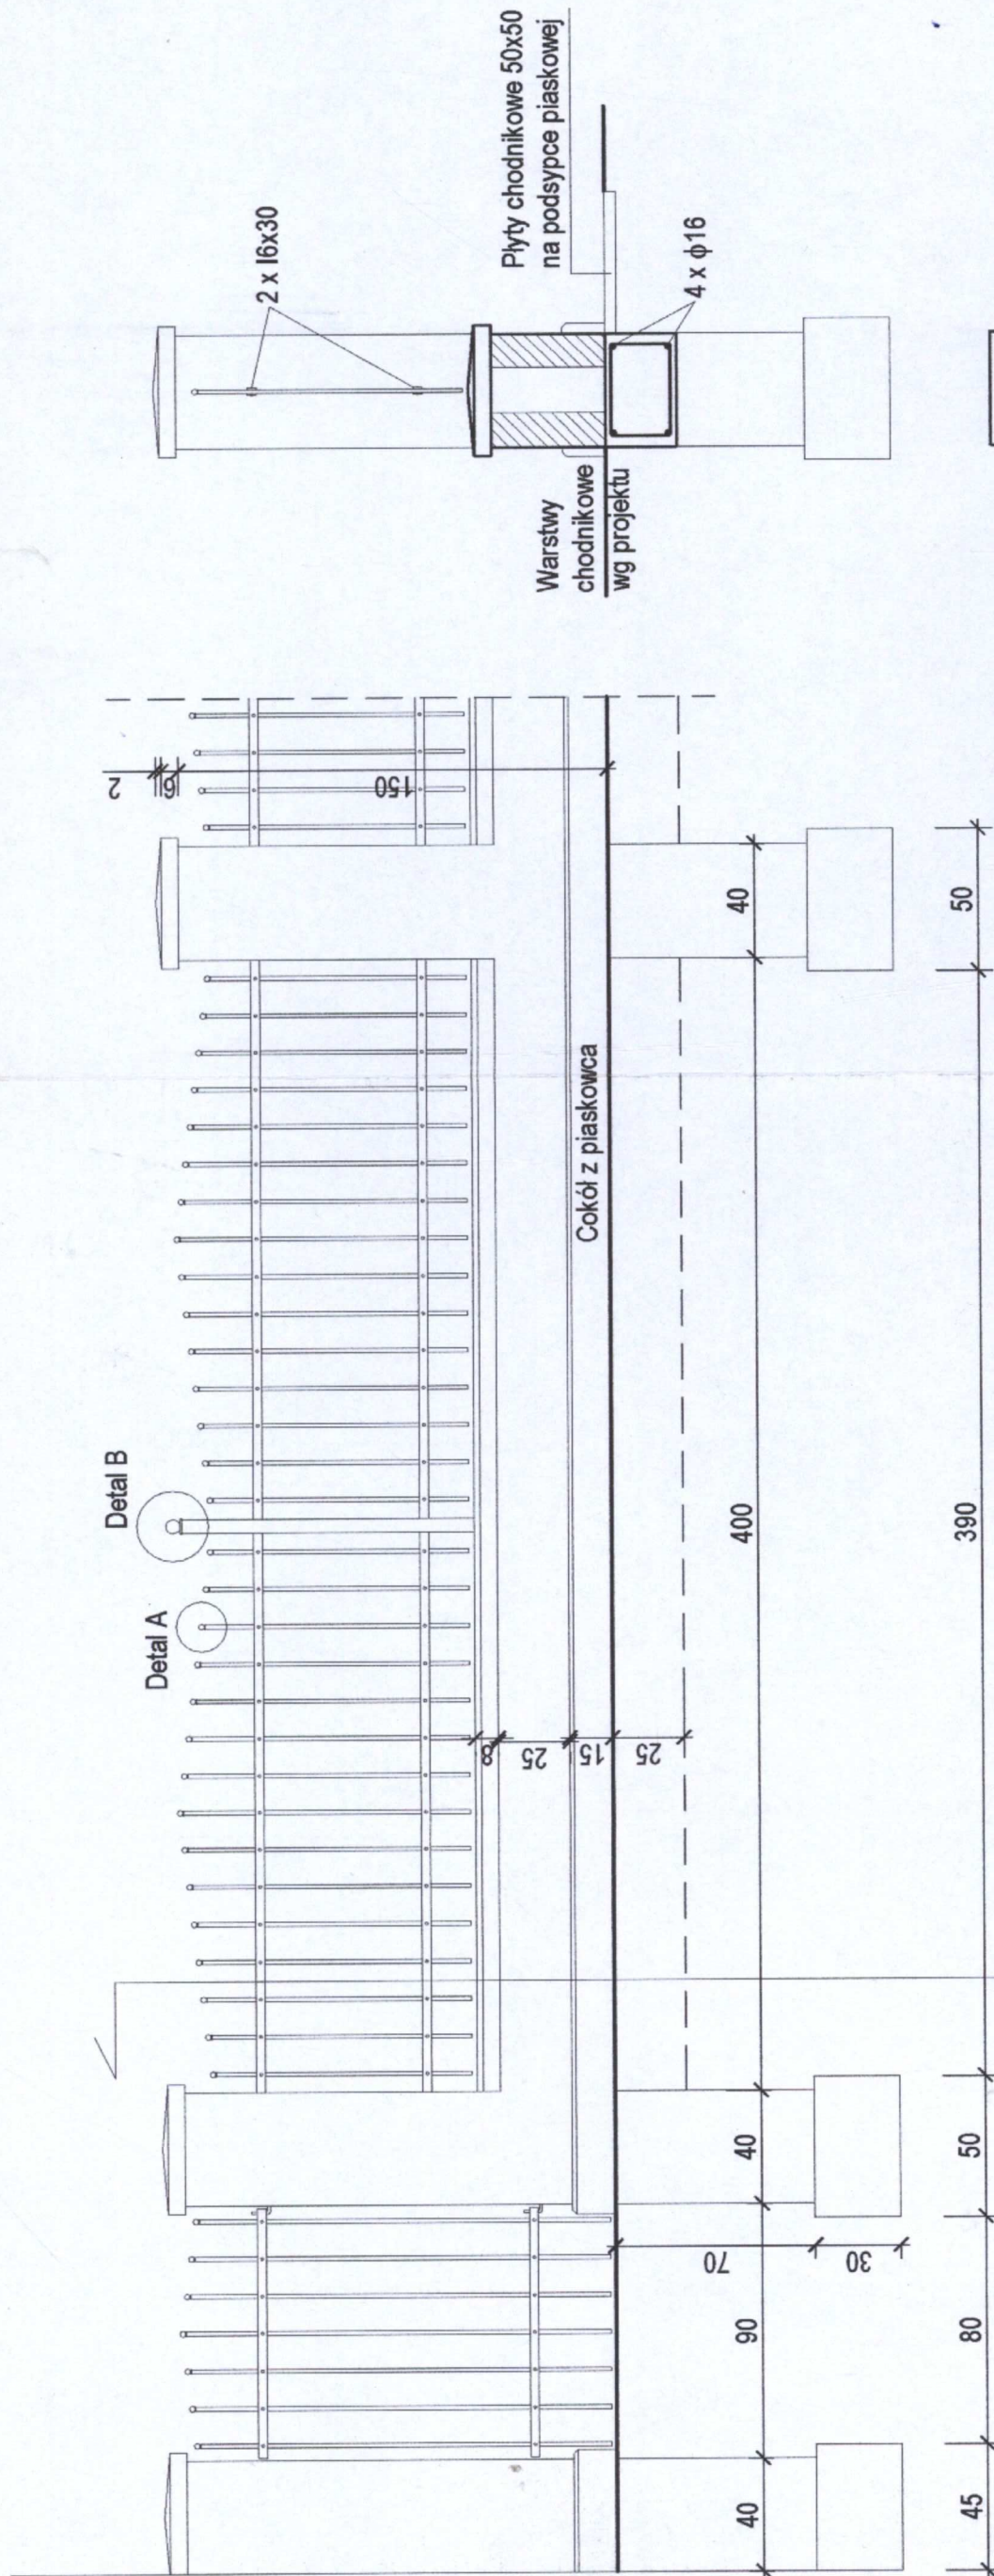

PRACOWNIE KONSERWACJI ZABYTKÓW
"ARKONA"
Spółka z o.o.
31 - 115 Kraków, pl. Sikorskiego 3/8

Miejscowość: Kraków
Obiekt: Wojewódzka Biblioteka Publiczna

Projekt wykonawczy - architektura

Temat rysunku:

Ogrodzenie - szczegóły

Skala: 1 : 25
Data: VIII.2008

Projekt:
mgr inż. arch. Paweł Górkiewicz
Upr. Proj. RP UPR - 432/94

Opracowanie:
mgr inż. arch. Marcin Tatar

Nr rysunku: 2