




Rzut i widok furtki ogrodzenia przy bramie
wjazdowej przesuwnej skala 1:25

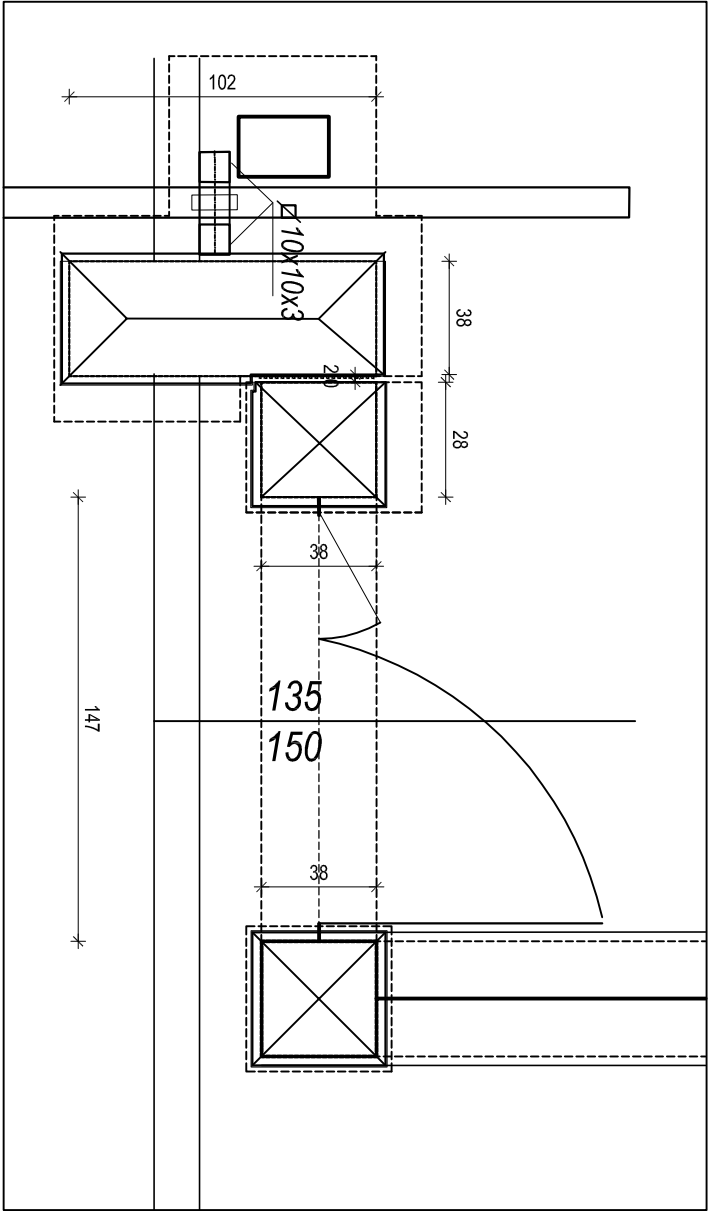

UWAGA

WSZYSTKIE WYMIARY SPRAWDZIĆ I UZGODNIĆ NA BUDOWIE.

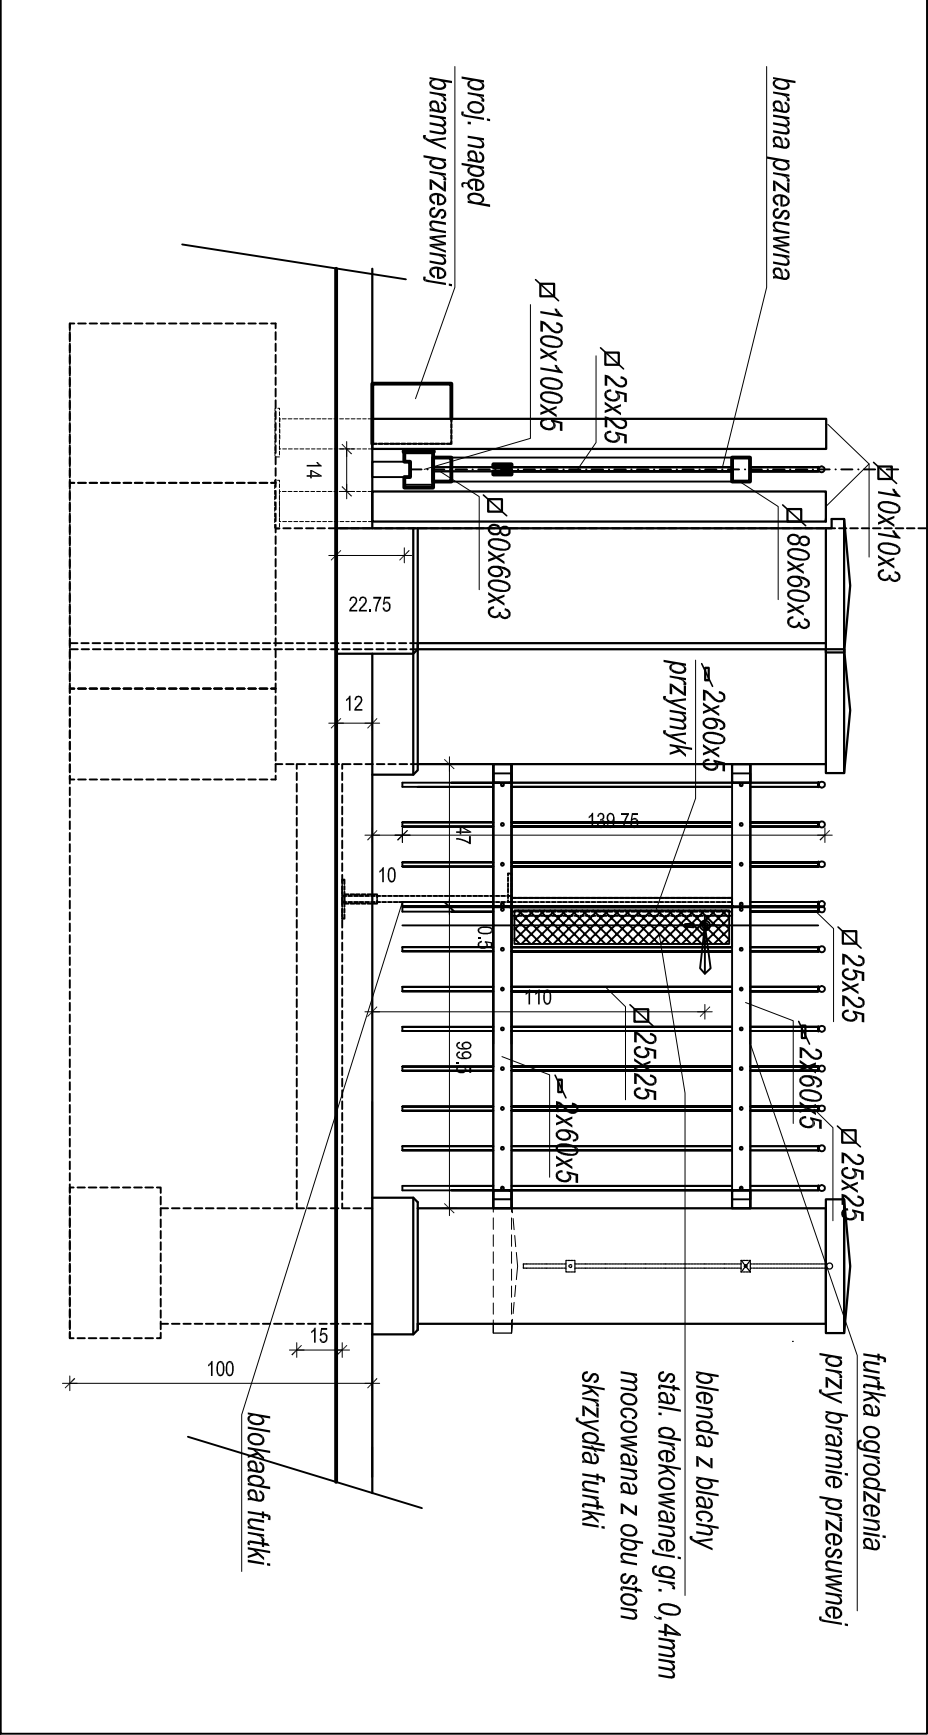

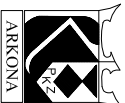		PRACOWNIE KONSERWACJI ZABYTKÓW "ARKONA" Spółka z o. o. 31 - 115 Kraków, Plac Sikorskiego 3/8, tel. (12) 421 24 41, fax. (12) 422 24 93, www.pkc-arkona.pl		
OBIEKT:	WOJEWÓDZKA BIBLIOTEKA PUBLICZNA			
ADRES:	Kraków, ul. Rajską 1			
NR DZIAŁKI:	dz. 125/12, obręb 60, rej. ewid. Śródmieście			
PROJEKTOWAŁ:	mgr inż. arch. Bożena Stachurska - Oremus	upr. UAN 405/88, PSOZ 2895		
OPRACOWAŁ:				
SPRAWDZAJĄCY:				
FAZA:	PROJEKT WYKONAWCZY		DATA:	
BRANŻA:	ARCHITEKTURA		12. 2014.	
TEMAT RYSUNKU:	BRAMA WJAZDOWA PRZESUWNA ogrodzenie - furtka		SKALA:	
			1:25	
		NUMER RYSUNKU:	A-7A.	