

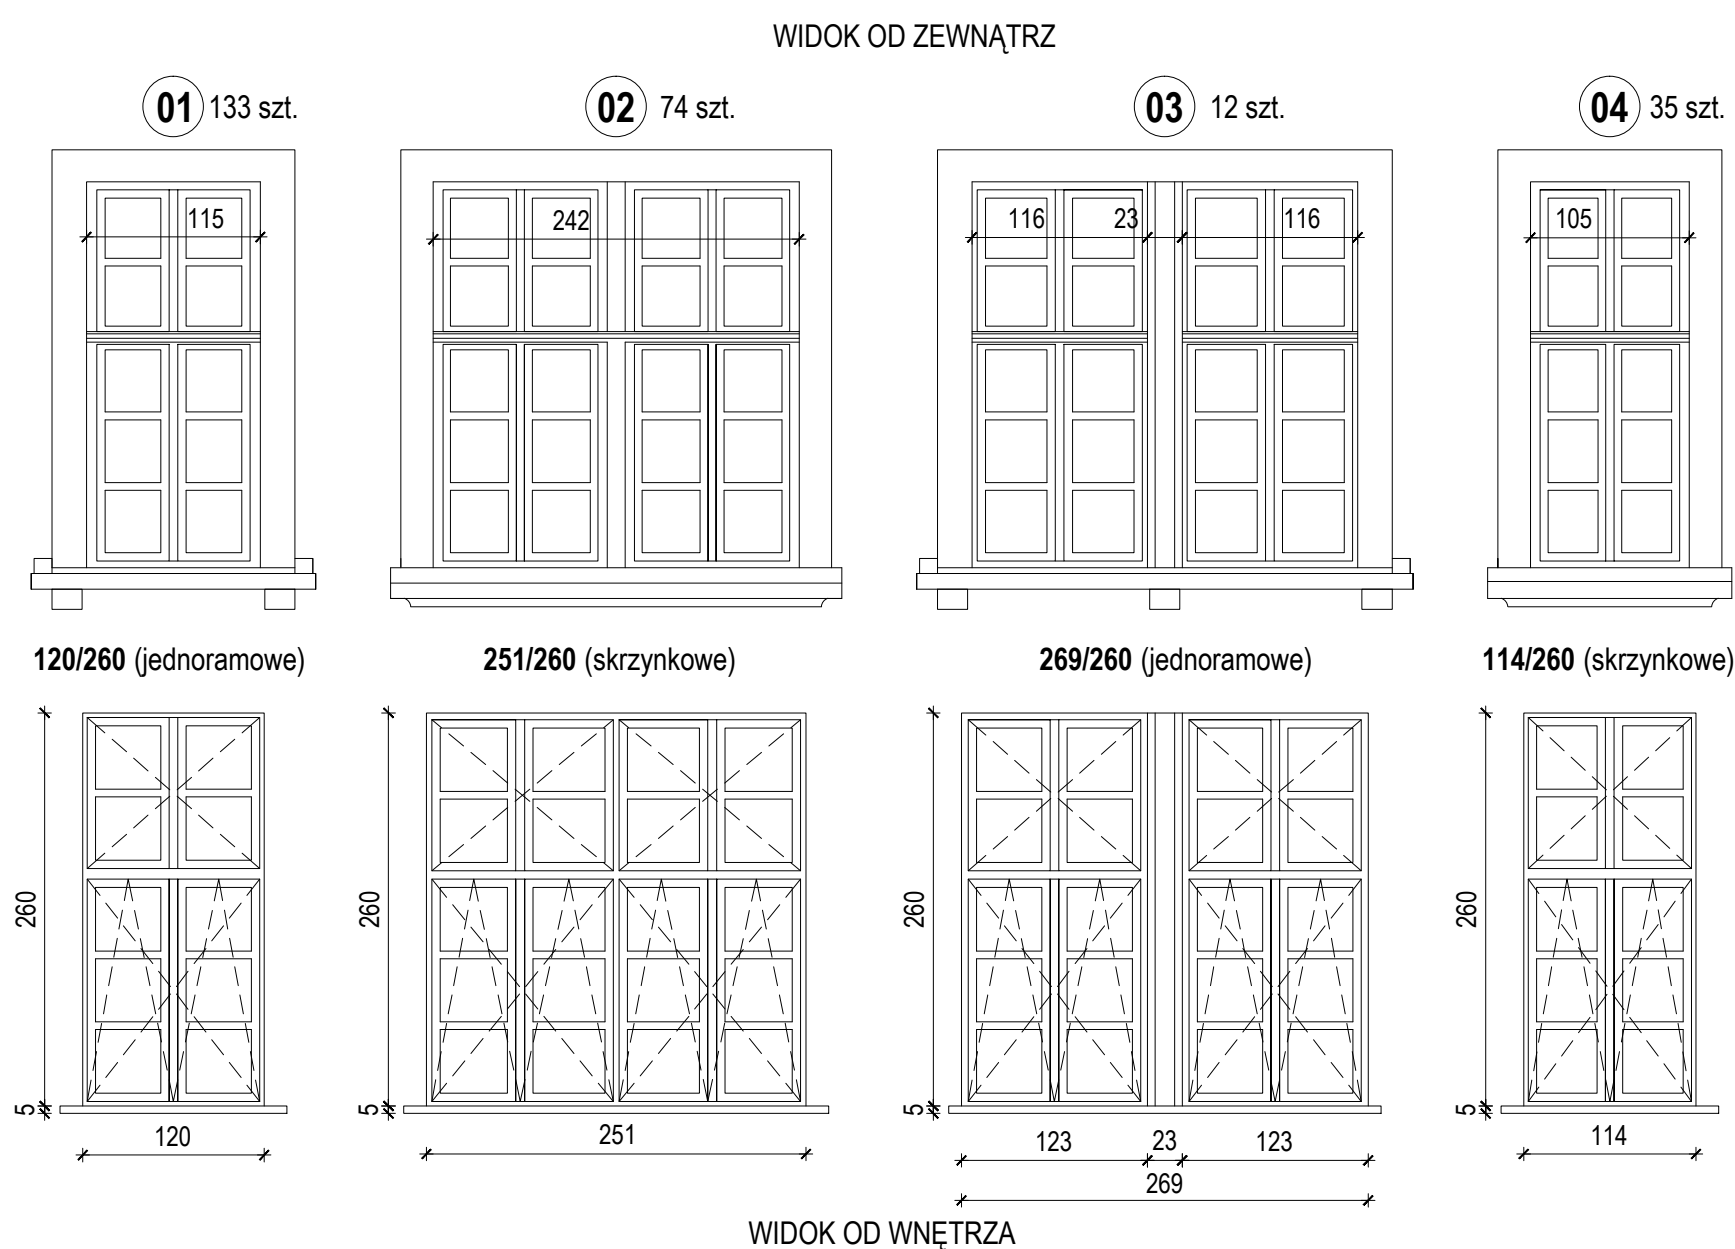


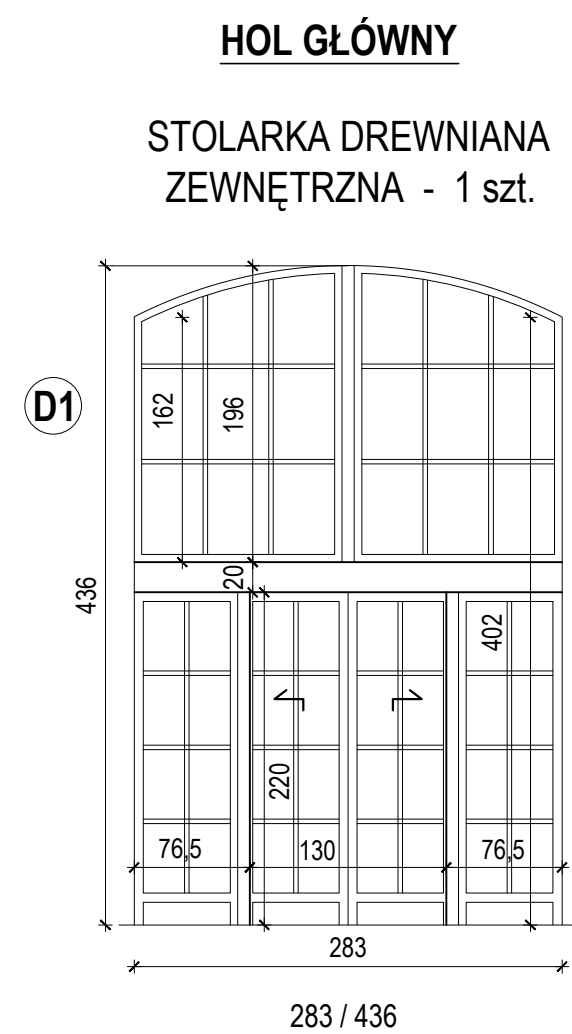


STOLARKA OKIENNA
ZEWNĘTRZNA - 254 szt.

DREWNIANA STOLARKA
DRZWIOWA ZEWNĘTRZNA
NA PARTRZE - 6 szt.

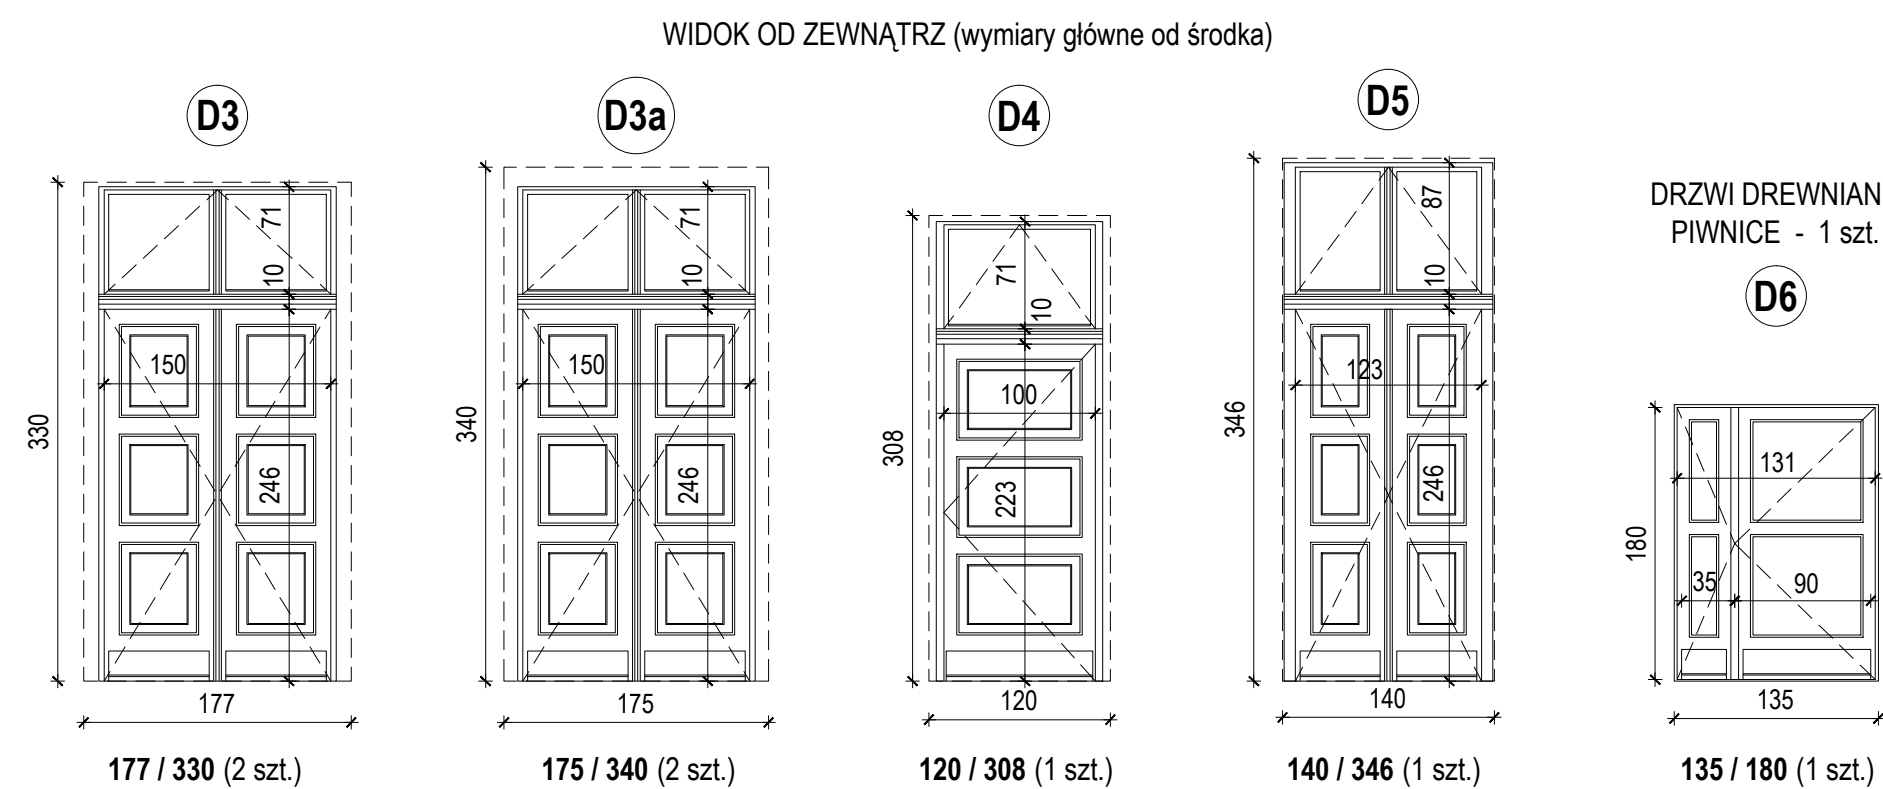

OKIENKA PIWNICZNE
11 szt.

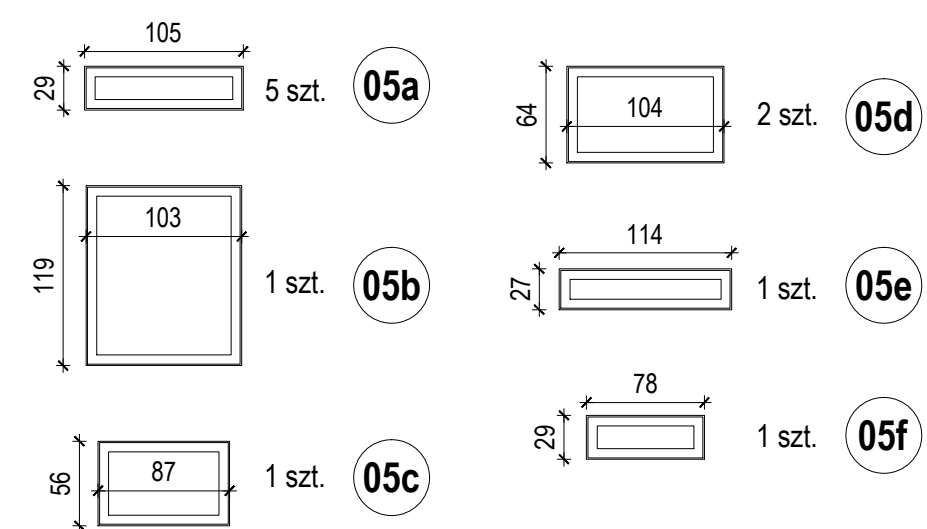

WIDOK OD ZEWNĄTRZ

		PRACOWNIE KONSERWACJI ZABYTKÓW "ARKONA" Spółka z o. o. 31 - 115 Kraków, Plac Sikorskiego 3/8, tel. (12) 421 24 41, fax. (12) 422 24 93, www.pkz-arkona.pl	
OBIEKT: WOJEWÓDZKA BIBLIOTEKA PUBLICZNA			
ADRES: Kraków, ul. Rajska 1			
NR DZIAŁKI: dz.125/12, obręb 60, jedn.ewid. Śródmieście			
PROJEKTOWAŁ: mgr inż. arch. DOROTA ROZBICKA		upr.proj. MPOIA/047/2008	
OPRACOWAŁ:			
SPRAWDZAJĄCY:			
FAZA: PROGRAM FUNKCJONALNO-UŻYTKOWY		DATA: 11.2017	
BRANŻA: ARCHITEKTURA		SKALA: 1:50	
TEMAT RYSUNKU: ZESTAWIENIE STOLARKI		NUMER RYSUNKU: A-3	