




ELEWACJA FRONTOWA (POLUDNIOWA) OD UL. RAJSKIEJ

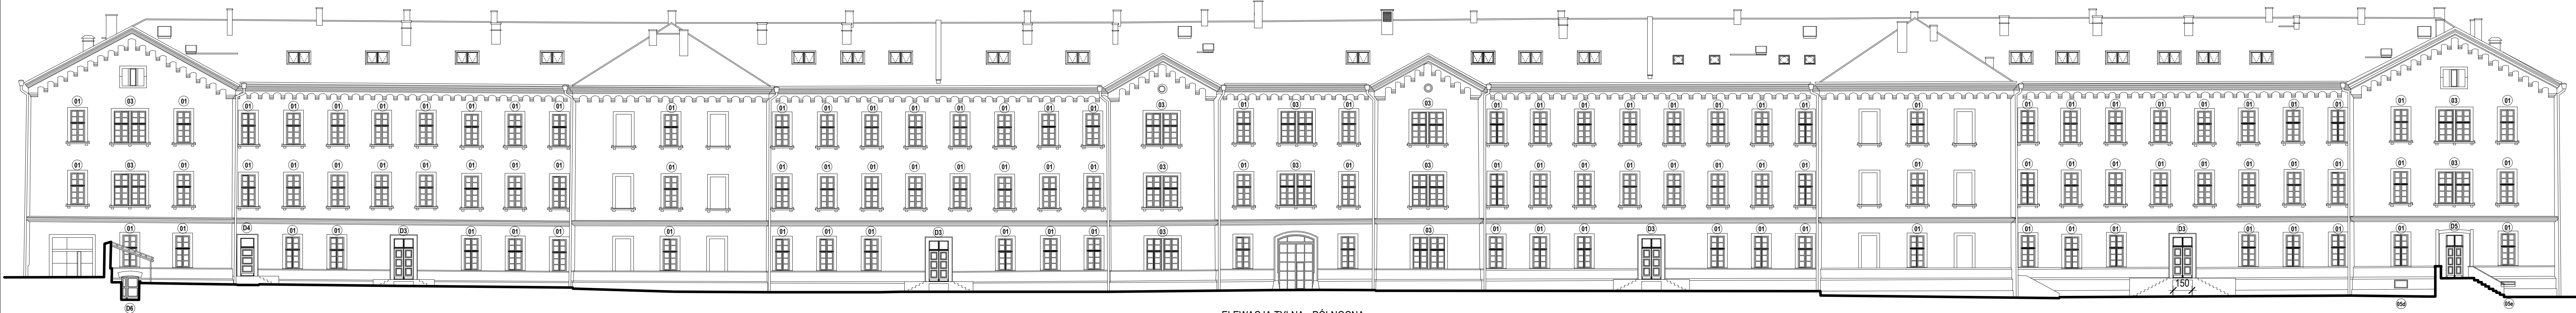


ELEWACJA TYLNA - POLNOCA

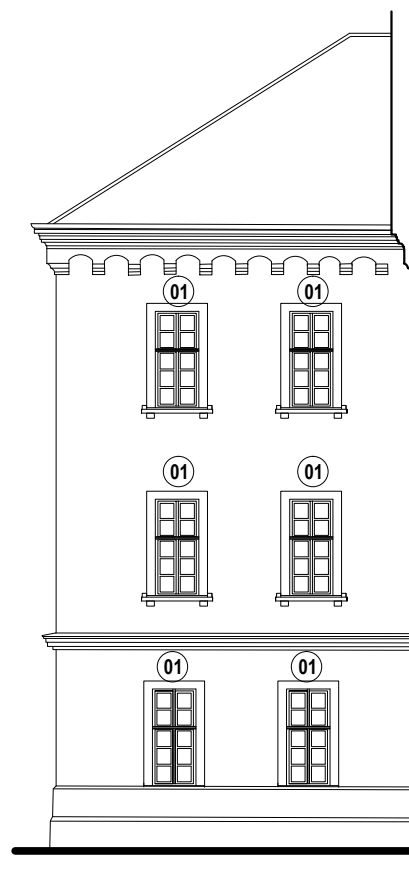

CZTERY BOCZNE
ŚCIANY RYZALITÓW
W ELEWACJI TYLNEJ

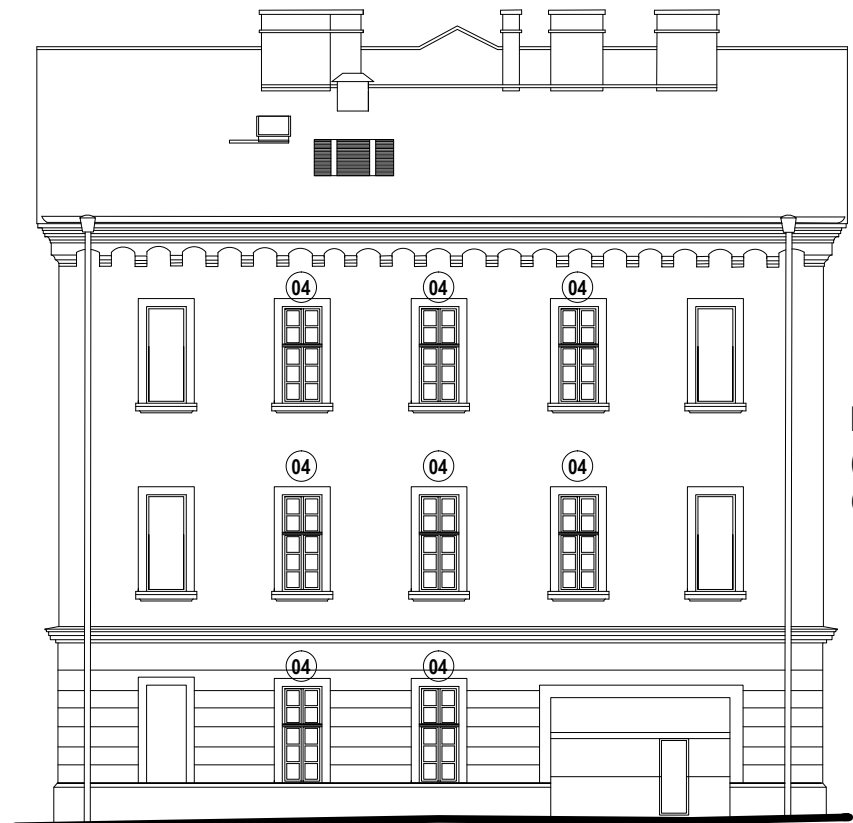

ELEWACJA BOCZNA
(WSCHODNIA)
OD UL. KARMEŁICKIEJ

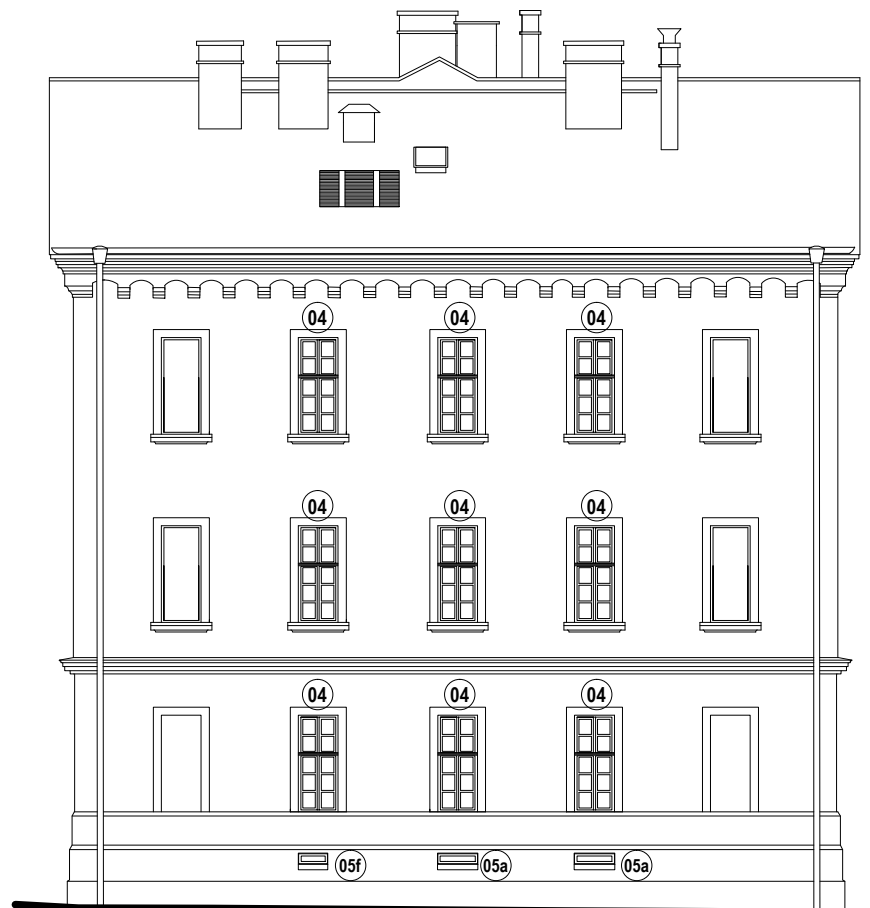

ELEWACJA BOCZNA
(ZACHODNIA)
OD UL. DOLNYCH MŁYNÓW

 PRACOWNIE KONSERWACJI ZABYTKÓW "ARKONA" Spółka z o.o. 31-115 Kraków, Plac Skowrońskiego 3/8, tel. (12) 421 24 41, fax. (12) 422 24 53, www.pkc-arkona.pl	
OBJEKT: WOJEWÓDZKA BIBLIOTEKA PUBLICZNA	
ADRES: Kraków, ul. Rajska 1	
NR DZIAŁKI: dz.125/12, obręb 60, jedn.ewid. Śródmieście	
PROJEKTOWAŁ: mgr inż. arch. DOROTA ROZBICKA	upr.poj. MPOIA/047/2008
SPRZĄDZAJĄCY:	
FAZA: PROGRAM FUNKCJONALNO-UŻYTKOWY	DATA: 11.2017
BRANDA: ARCHITEKTURA	SKALA: 1:200
TEMAT RYSUNKU: ELEWACJE OZNACZENIA OKIEN I DRZWI	
NUMER RYSUNKU: A-2	